

Выписка из Единого государственного реестра недвижимости об основных характеристиках и зарегистрированных правах на объект недвижимости

Сведения об основных характеристиках объекта недвижимости

В Единый государственный реестр недвижимости внесены следующие сведения:

Здание		Раздел 1 Лист 1	
вид объекта недвижимости			
Лист №1	Раздел 1	Всего листов раздела 1: 1	Всего листов выписки: 3
27 марта 2020г.			
Кадастровый номер:	14:16:050207:158		
Номер кадастрового квартала:	14:16:050208		
Дата присвоения кадастрового номера:	01.07.2012		
Ранее присвоенный государственный учетный номер:	Инвентарный номер 98:231:557/МР1/017085/А; Условный номер 14-14-06/005/2008-202; Инвентарный номер 98:231:557/МР1/017085/А 10.10.2006 Мирнинский отдел ГУП "РЦТИ"		
Адрес (местоположение):	Республика Саха, у. Мирнинский, п. Светлый, ул. Советская, д. 5		
Площадь, м2:	8973.4		
Назначение:	Нежилое		
Наименование:	Перепрофилирование средней школы в техникум по подготовке специалистов ЖКХ и Э на 1266 мест а п. Светлый		
Количество этажей, в том числе подземных этажей:	4, в том числе подземных 0		
Год ввода в эксплуатацию по завершении строительства:	данные отсутствуют		
Год завершения строительства:	2006		
Кадастровая стоимость, руб.:	71824394.12		
Кадастровые номера иных объектов недвижимости, в пределах которых расположен объект недвижимости:	14:16:050208:12		
Кадастровые номера помещений, машино-мест, расположенных в здании или сооружении:	данные отсутствуют		
Виды разрешенного использования:	данные отсутствуют		
Статус записи об объекте недвижимости:	Сведения об объекте недвижимости имеют статус "актуальные, ранее учтенные"		
Особые отметки:	Право (ограничение права, обременение объекта недвижимости) зарегистрировано на объект недвижимости с наименованием: Техникум по подготовке специалистов ЖКХ и Э.		
Получатель выписки:	Фрышкина Евгения Вячеславовна (представитель правообладателя), Правообладатель: Государственное автономное профессиональное образовательное учреждение Республики Саха (Якутия) "Региональный технический колледж в г. Мирном", ИНН: 1433024250		



полное наименование должности: _____
подпись: _____
инициалы, фамилия: *Фрышкина Е.В.*

Выписка из Единого государственного реестра недвижимости об основных характеристиках и зарегистрированных правах на объект недвижимости
Сведения о зарегистрированных правах

Здание			
вид объекта недвижимости			
Лист №1	Раздел 2	Всего листов раздела 2: 1	Всего разделов: 3
		Всего листов выписки: 3	
27 марта 2020г.			
Кадастровый номер: 14:16:050207:158			

1	Правообладатель (правообладатели):	1.1	Государственное автономное профессиональное образовательное учреждение Республики Саха (Якутия) "Региональный технический колледж в г. Мирном", ИНН: 1433024250, ОГРН: 1091433000251
2	Вид, номер и дата государственной регистрации права:	2.1	Оперативное управление 14:16:050207:158-14/050/2020-2 27.03.2020 08:49:26
3	Документы-основания	3.1	Распоряжение о реорганизации ГАПОУ РС (Я) "Региональный технический колледж в г. Мирном" в форме присоединения к нему ГБПОУ РС (Я) "Светлинский индустриальный техникум", № 577-РГ, Выдан 21.08.2019 Глава Республики Саха (Якутия)
4	Ограничение прав и обременение объекта недвижимости:	не зарегистрировано	
1	Правообладатель (правообладатели):	1.2	Республика Саха (Якутия)
2	Вид, номер и дата государственной регистрации права:	2.2	Собственность 14-14-06/005/2008:202 26.08.2008 00:00:00
4	Ограничение прав и обременение объекта недвижимости:	не зарегистрировано	
5	Сведения о наличии решения об изъятии объекта недвижимости для государственных и муниципальных нужд:	данные отсутствуют	
6	Сведения об осуществлении государственной регистрации сделки, права, ограничения права без необходимого в силу закона согласия третьего лица, органа:	данные отсутствуют	



полное наименование должности	подпись	инициалы, фамилия
	<i>[Handwritten Signature]</i>	<i>[Handwritten Name]</i>

Выписка из Единого государственного реестра недвижимости об основных характеристиках и зарегистрированных правах на объект недвижимости
Описание местоположения объекта недвижимости


Здание	
вид объекта недвижимости	
Лист №1 Раздел 4	Всего листов раздела 4: 1
	Всего разделов: 3
	Всего листов выписки: 3

27 марта 2020г.

Кадастровый номер:


14:16:050207:158

Схема расположения объекта недвижимости (части объекта недвижимости) на земельном участке(ах)

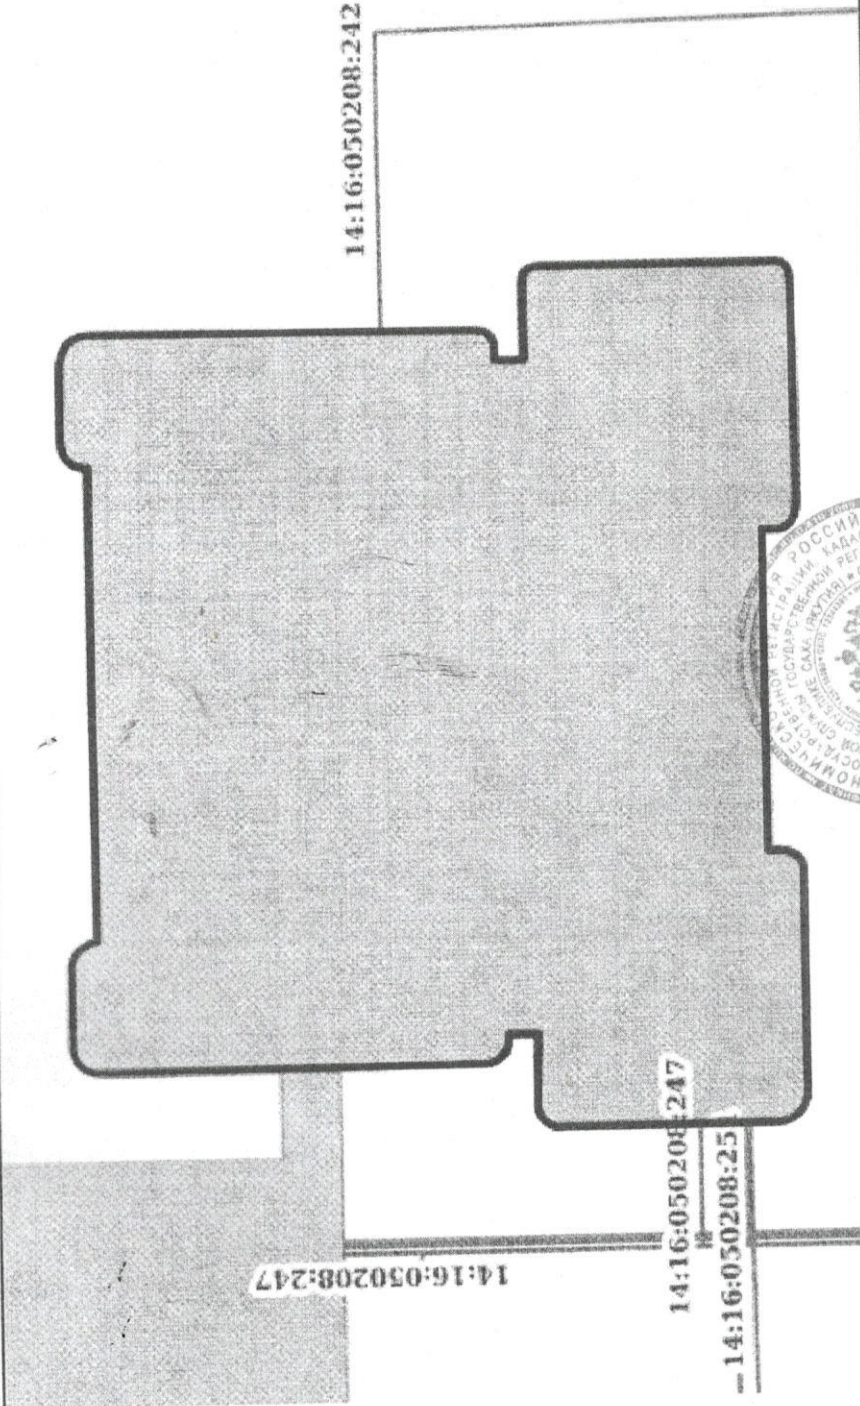

Масштаб 1:500

Условные обозначения:

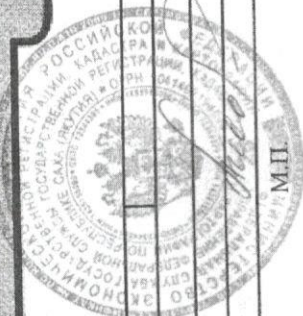

полное наименование должности

подпись

инициалы, фамилия

Инициалы Ф.Т.